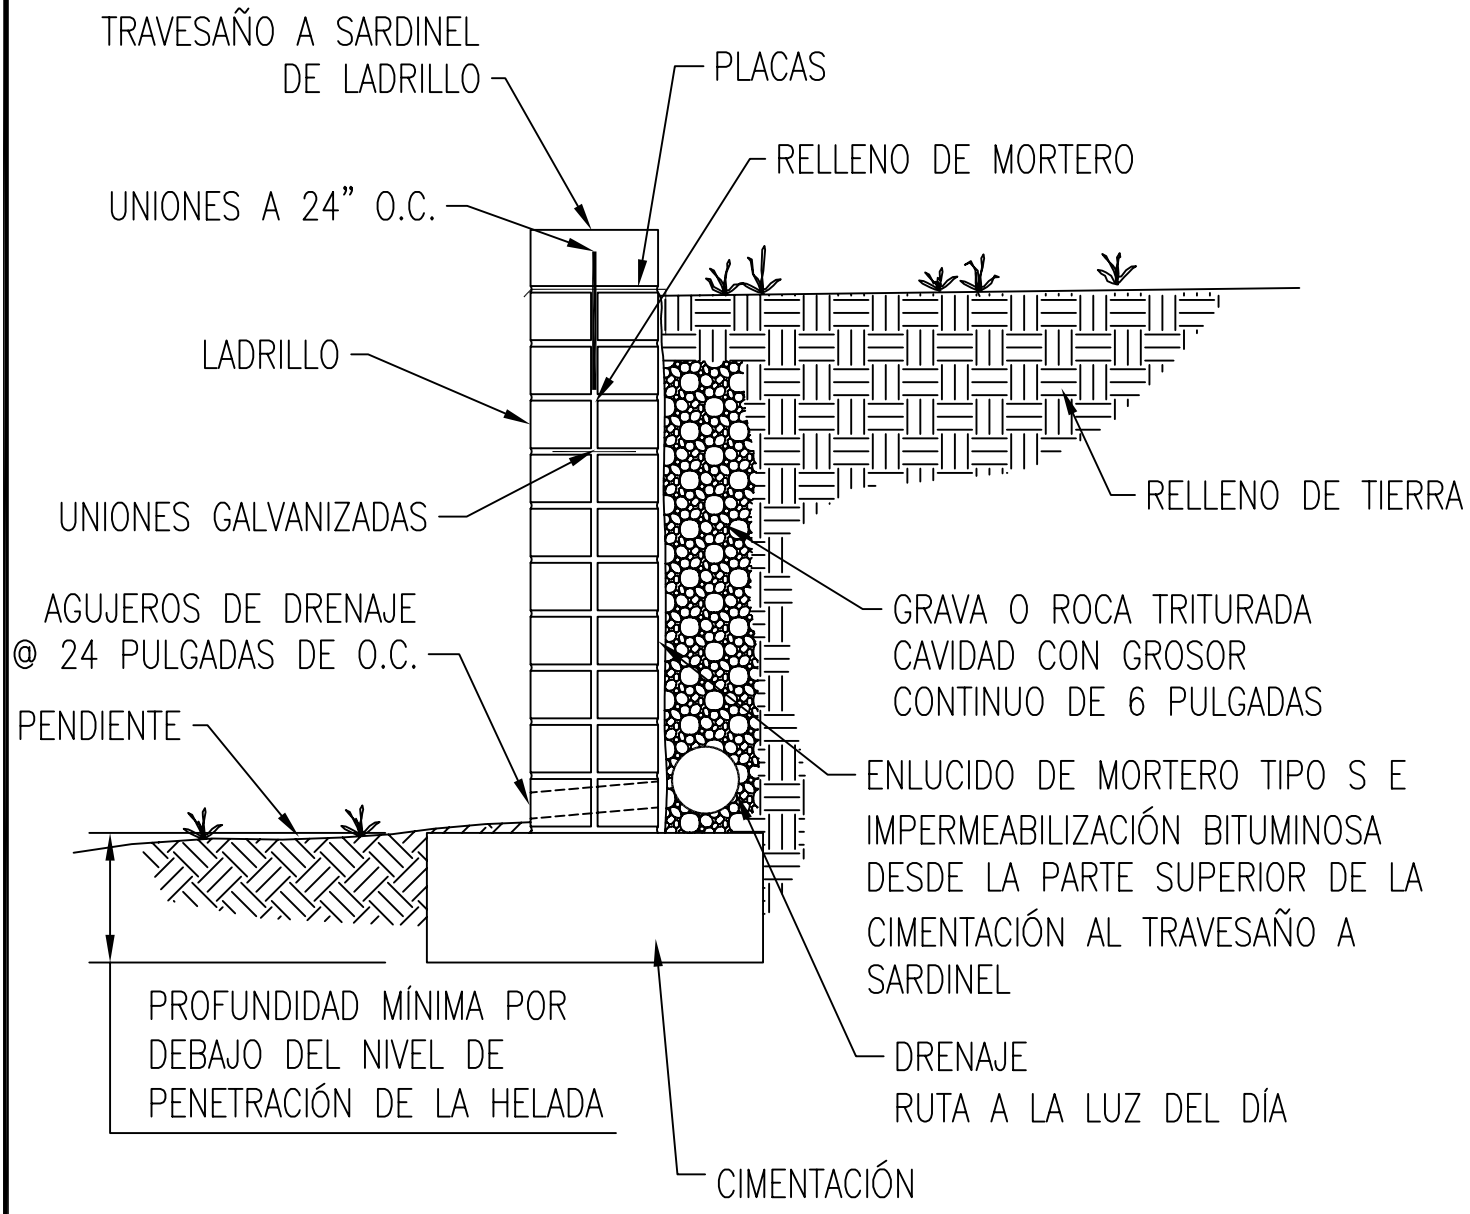

NOTA: DEBE CONSULTARSE A UN INGENIERO O ARQUITECTO PARA EL DISEÑO ESTRUCTURAL DE ESTOS MUROS Y SUS CIMENTACIONES.

General Shale Building The American Dream®	SECCIÓN DEL MURO PARA EL ENLUCIDO DE LADRILLO O MURO RETENEDOR DETALLES ESENCIALES RECOMENDADOS PARA LA CONSTRUCCIÓN DURADERA DE LA CASA	FECHA:03/06/01 ESCALA: NTS